



АДМИНИСТРАЦИЯ ПЕТРОВСКОГО СЕЛЬСКОГО ПОСЕЛЕНИЯ
СЛАВЯНСКОГО РАЙОНА

ПОСТАНОВЛЕНИЕ

от 01.12.2022

станция Петровская

№ 435/1

Об определении части территории для реализации проекта местных инициатив «Благоустройство спортивной площадки» в станции Петровской Петровского сельского поселения Славянского района

В соответствии с Федеральным законом от 6 октября 2003 года № 131-ФЗ «Об общих принципах организации местного самоуправления в Российской Федерации», постановлением администрации (губернатора) Краснодарского края от 6 февраля 2020 года № 70 «О краевом конкурсе по отбору проектов местных инициатив», согласно решения Совета Петровского сельского поселения Славянского района от 30 декабря 2020 года № 2 «Об утверждении Положения об инициировании и реализации инициативных проектов в Петровском сельском поселении Славянского района», с целью оказания содействия в реализации инициативного проекта по решению вопросов местного значения, **п о с т а н о в л я ю:**

1. Определить часть территории Петровского сельского поселения для реализации проекта местных инициатив «Благоустройство спортивной площадки», площадью 8933 кв. м - микрорайона многоквартирных домов по улице Володарского, №3, № 5, № 7, № 9, № 11, в станции Петровской (прилагается).

2. Общему отделу администрации Петровского сельского поселения Славянского района (Казакова) обнародовать настоящее постановление в установленном порядке и разместить на официальном сайте администрации Петровского сельского поселения Славянского района в информационно-телекоммуникационной сети «Интернет».

3. Контроль за выполнением настоящего постановления оставляю за собой.

4. Постановление вступает в силу со дня его официального обнародования.

Глава
Петровского сельского поселения
Славянского района



В.И. Михайленко

Схема расположения земельного участка или земельных участков на кадастровом плане территории

УТВЕРЖДЕНА:

Постановлением администрации м. о.

Славянский район


Первый заместитель главы муниципального образования Славянский район (вопросы экономического развития) Е. В. Колдомасов

Условный номер земельного участка: _____

Площадь земельного участка: 8933 м²

Система координат: МСК 23, зона 1

от _____ 2022 г. № _____

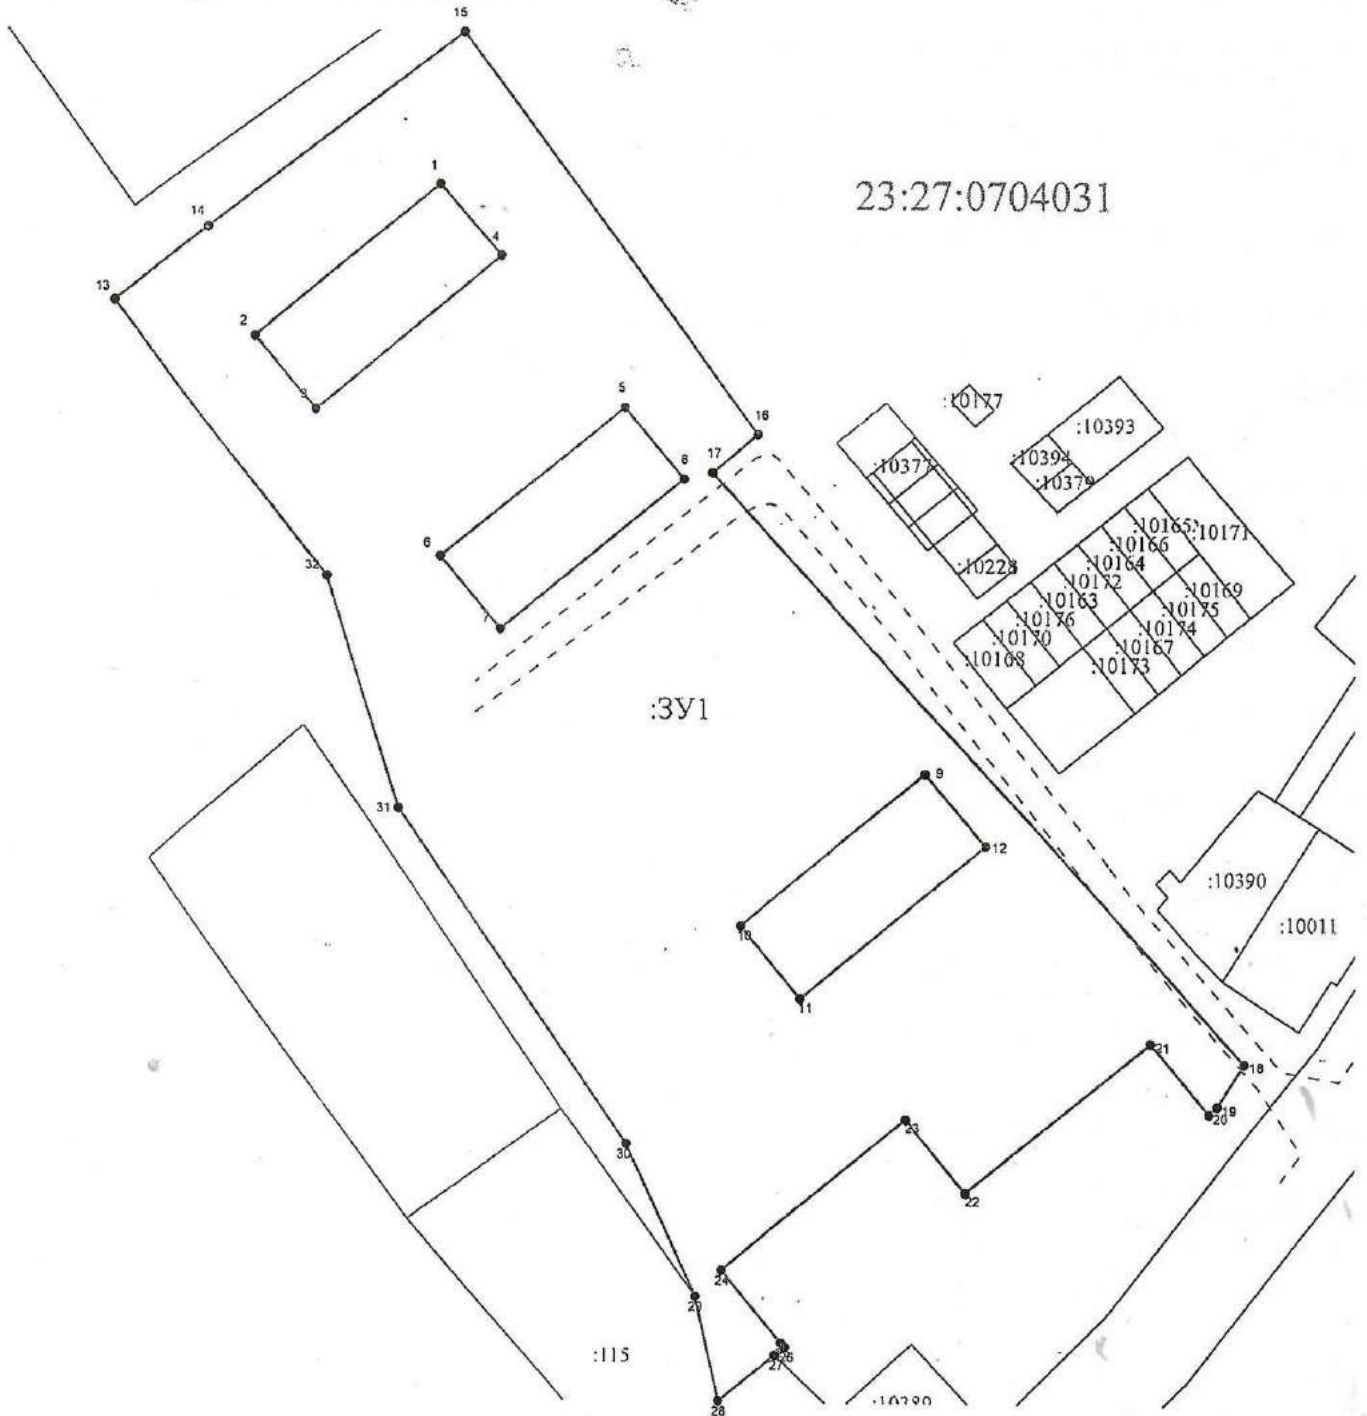

Масштаб 1:1000

Условные обозначения:

- - граница кадастрового квартала
- - граница земельного участка
- - характерная точка границы земельного участка