



АДМИНИСТРАЦИЯ ПЕТРОВСКОГО СЕЛЬСКОГО ПОСЕЛЕНИЯ
СЛАВЯНСКОГО РАЙОНА

ПОСТАНОВЛЕНИЕ

от 12.2022

№ 435/1

станция Петровская

Об определении части территории для реализации проекта местных инициатив «Благоустройство спортивной площадки по улице Володарского» в станции Петровской Петровского сельского поселения Славянского района

В соответствии с Федеральным законом от 6 октября 2003 года № 131-ФЗ «Об общих принципах организации местного самоуправления в Российской Федерации», постановлением администрации (губернатора) Краснодарского края от 6 февраля 2020 года № 70 «О краевом конкурсе по отбору проектов местных инициатив», согласно решения Совета Петровского сельского поселения Славянского района от 30 декабря 2020 года № 2 «Об утверждении Положения об инициировании и реализации инициативных проектов в Петровском сельском поселении Славянского района», с целью оказания содействия в реализации инициативного проекта по решению вопросов местного значения, п о с т а н о в л я ю:

1. Определить часть территории Петровского сельского поселения для реализации проекта местных инициатив «Благоустройство спортивной площадки по улице Володарского», площадью 8933 кв. м - микрорайона многоквартирных домов по улице Володарского, №3, № 5, № 7, № 9, № 11, в станции Петровской (прилагается).

2.Общему отделу администрации Петровского сельского поселения Славянского района (Казакова) обнародовать настоящее постановление в установленном порядке и разместить на официальном сайте администрации Петровского сельского поселения Славянского района в информационно-телекоммуникационной сети «Интернет».

3. Контроль за выполнением настоящего постановления оставляю за собой.

4. Постановление вступает в силу со дня его официального обнародования.

Глава
Петровского сельского поселения
Славянского района



В.И. Михайленко

УТВЕРЖДЕНА:

Постановлением администрации м. о.

Славянский район

(наименование документа об утверждении, включая наименование органов

Первый заместитель главы муниципального
государственной власти или органов местного самоуправления, принявших
образования Славянский район (вопросы
экономического развития) Е. В. Колдомасов

решение об утверждении схемы или подписанием соглашения о

перераспределении земельных участков)

от _____ 2022 г. № _____


Схема расположения земельного участка или
земельных участков
на кадастровом плане территории

Условный номер земельного участка: _____

Площадь земельного участка: 8933 м²

Система координат: МСК 23, зона 1

23:27:0704031

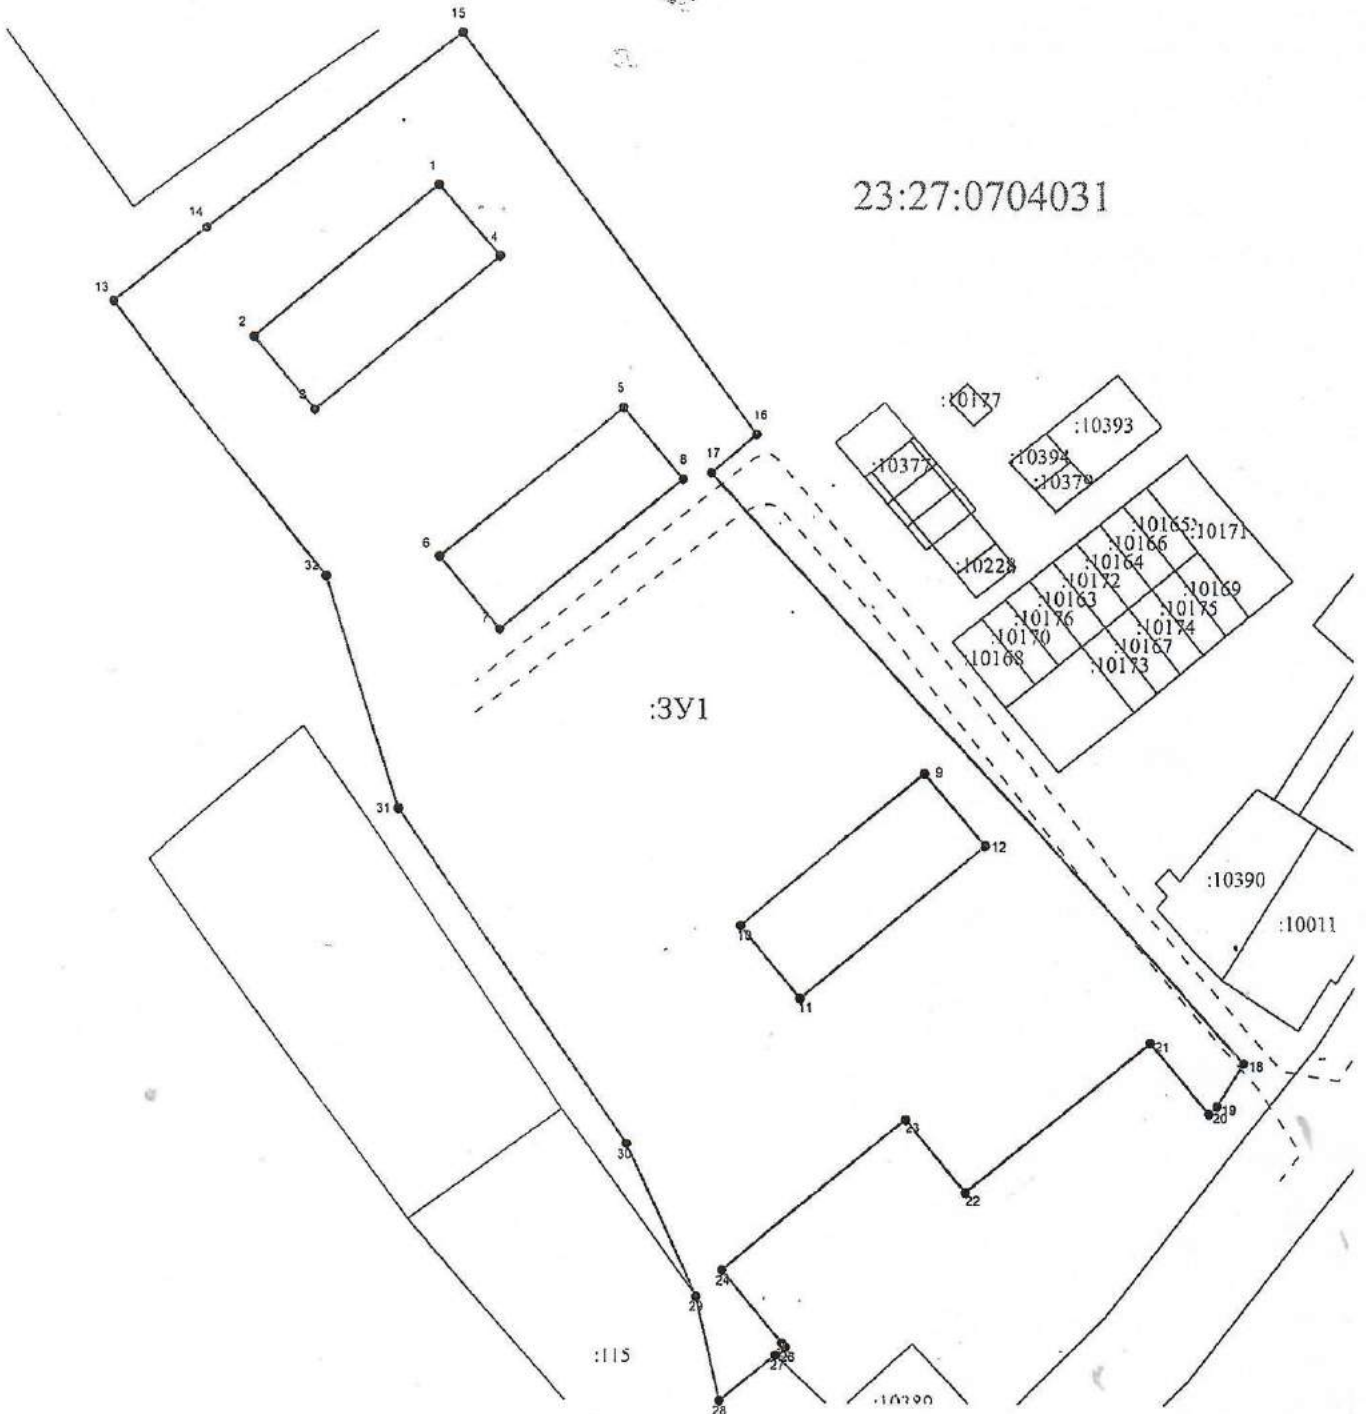

:3У1

Масштаб 1:1000

- Условные обозначения:
- — — — — - граница кадастрового квартала
 - - граница земельного участка
 - - характерная точка границы земельного участка