



АДМИНИСТРАЦИЯ ПЕТРОВСКОГО СЕЛЬСКОГО ПОСЕЛЕНИЯ
СЛАВЯНСКОГО РАЙОНА

ПОСТАНОВЛЕНИЕ

от 05.12.2022

станция Петровская

№ 436/1

Об определении части территории для реализации проекта местных инициатив «Благоустройство спортивной площадки в хуторе Водном» Петровского сельского поселения Славянского района

В соответствии с Федеральным законом от 6 октября 2003 года № 131-ФЗ «Об общих принципах организации местного самоуправления в Российской Федерации», постановлением администрации (губернатора) Краснодарского края от 6 февраля 2020 года № 70 «О краевом конкурсе по отбору проектов местных инициатив», согласно решения Совета Петровского сельского поселения Славянского района от 30 декабря 2020 года № 2 «Об утверждении Положения об инициировании и реализации инициативных проектов в Петровском сельском поселении Славянского района», с целью оказания содействия в реализации инициативного проекта по решению вопросов местного значения, п о с т а н о в л я ю:

1. Определить часть территории Петровского сельского поселения для реализации проекта местных инициатив «Благоустройство спортивной площадки в хуторе Водном» площадью 2636 кв. м по адресу: Краснодарский край, Славянский район, хутор Водный, улица Кубанская, № 10, А, - хутор Водный (прилагается).

2. Общему отделу администрации Петровского сельского поселения Славянского района (Казакова) обнародовать настоящее постановление в установленном порядке и разместить на официальном сайте администрации Петровского сельского поселения Славянского района в информационно-телекоммуникационной сети «Интернет».

3. Контроль за выполнением настоящего постановления оставляю за собой.

4. Постановление вступает в силу со дня его официального обнародования.

Глава
Петровского сельского поселения
Славянского района



В.И. Михайленко

Схема расположения земельного участка или земельных участков на кадастровом плане территории


Условный номер земельного участка: _____

Площадь земельного участка: 8933 м²

Система координат: МСК 23, зона 1

УТВЕРЖДЕНА:

Постановлением администрации м. о. Славянский район
(наименование документа об утверждении, включая наименование органов государственной власти или органов местного самоуправления, принявших решение об утверждении схемы план подписавших соглашения о перераспределении земельных участков)
Первый заместитель главы муниципального образования Славянский район (вопросы экономического развития) Е. В. Колдомасов
от _____ 2022 г. № _____

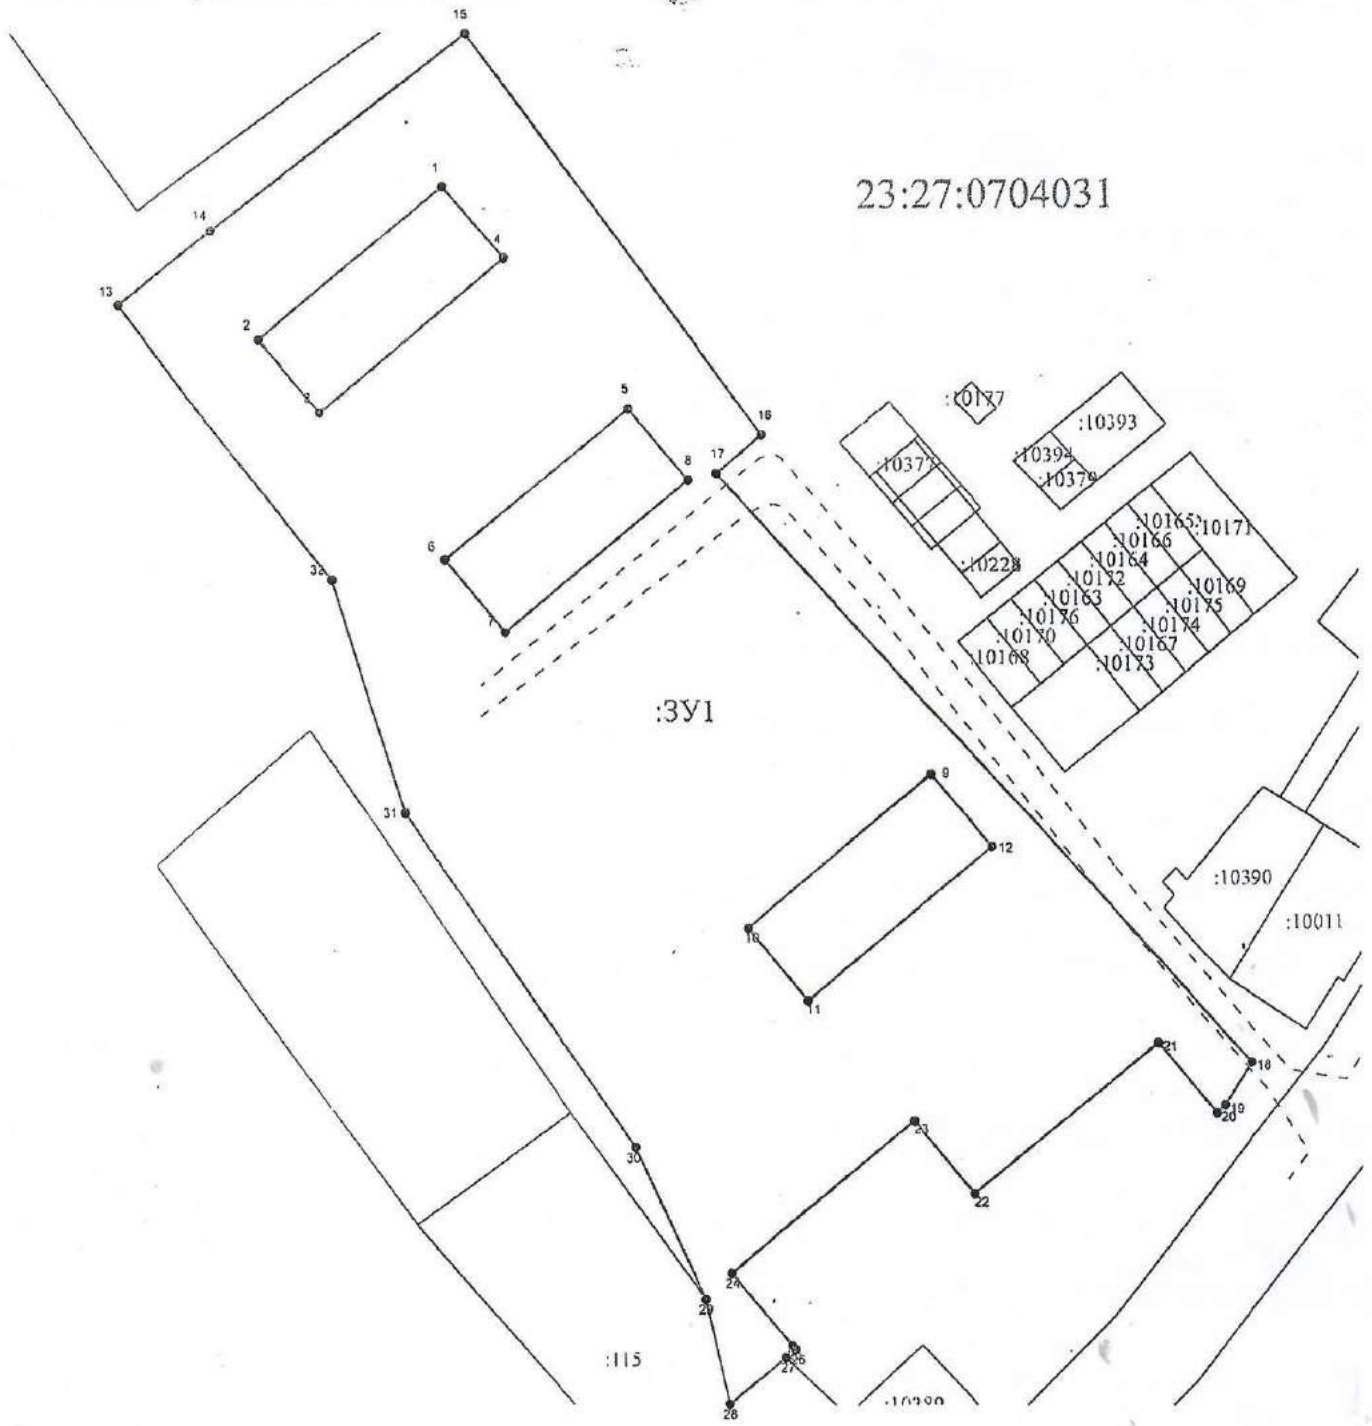

Масштаб 1:1000

Условные обозначения:

- - граница кадастрового квартала
- - граница земельного участка
- - характерная точка границы земельного участка



АДМИНИСТРАЦИЯ МУНИЦИПАЛЬНОГО ОБРАЗОВАНИЯ
СЛАВЯНСКИЙ РАЙОН

ПОСТАНОВЛЕНИЕ

от 26.12.2022

№ 3483

г. Славянск-на-Кубани

**Об утверждении схемы расположения земельного участка
на кадастровом плане территории**

В соответствии с Федеральным законом от 13 июля 2015 г. № 218-ФЗ «О государственной регистрации недвижимости», приказом Минэкономразвития России от 27 ноября 2014 г. № 762 «Об утверждении требований к подготовке схемы расположения земельного участка или земельных участков на кадастровом плане территории и формату схемы расположения земельного участка или земельных участков на кадастровом плане территории при подготовке схемы расположения земельного участка или земельных участков на кадастровом плане территории в форме электронного документа, подготовка которой осуществляется в форме документа на бумажном носителе», составлена схема расположения земельного участка на кадастровом плане территории. На основании вышеизложенного **п о с т а н о в л я ю**:

1. Утвердить схему расположения земельного участка на кадастровом плане территории, в кадастровом квартале 23:27:0705001, площадью 2636 кв. м, полученного путем образования земельного участка из земель, государственная собственность на которые не разграничена. Территориальная зона – РЗ-1. Категория земель – земли населенных пунктов. Описание местоположение объекта: Российская Федерация, Краснодарский край, Славянский район, Петровское сельское поселение.

2. Установить вид разрешенного использования земельного участка – благоустройство территории.

3. Администрация Петровского сельского поселения Славянского района (Михайленко) вправе обратиться с заявлением о государственном кадастровом учете образуемого земельного участка.

4. Срок действия решения об утверждении схемы расположения земельного участка составляет два года.

5. Постановление является основанием для постановки земельного участка на государственный кадастровый учет.

6. Постановление вступает в силу со дня его подписания.

Первый заместитель главы муниципального
образования Славянский район
(вопросы экономического развития)



Е.В. Колдомасов